

FRN

FIGURA RILEVATA

SCALA 1 : 500


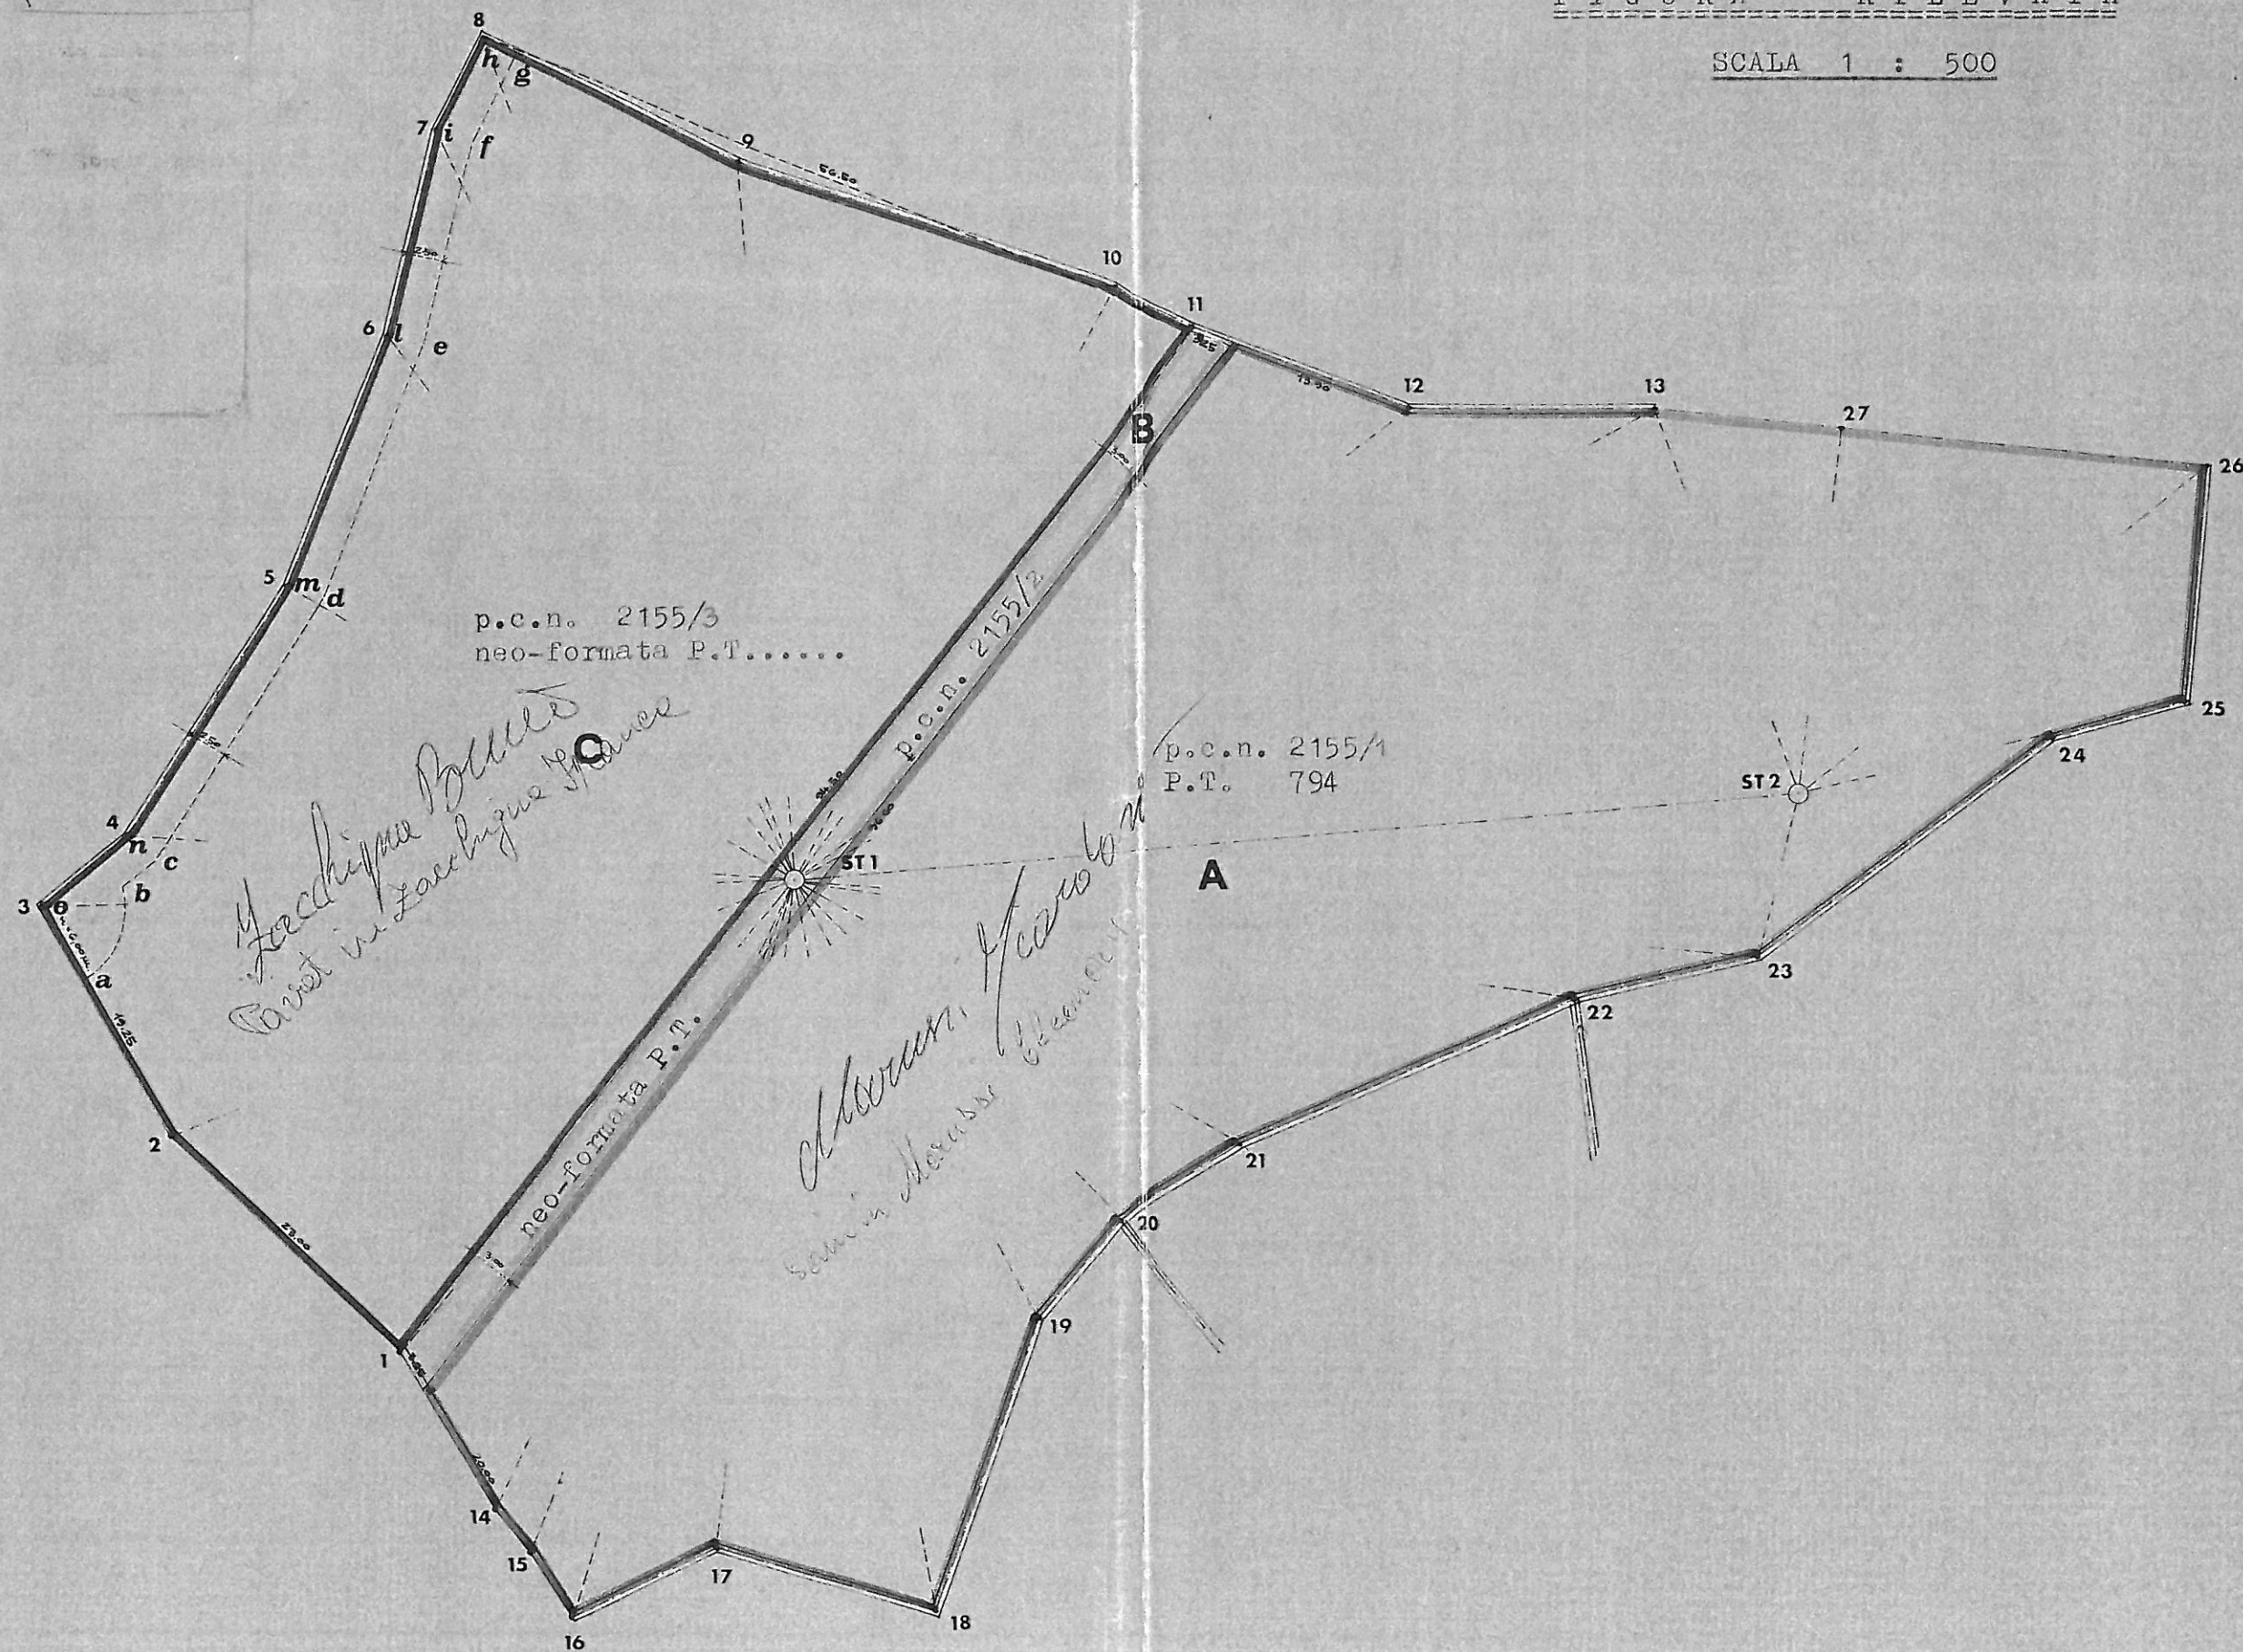


FIGURA RILEVATA

SCALA 1 : 500

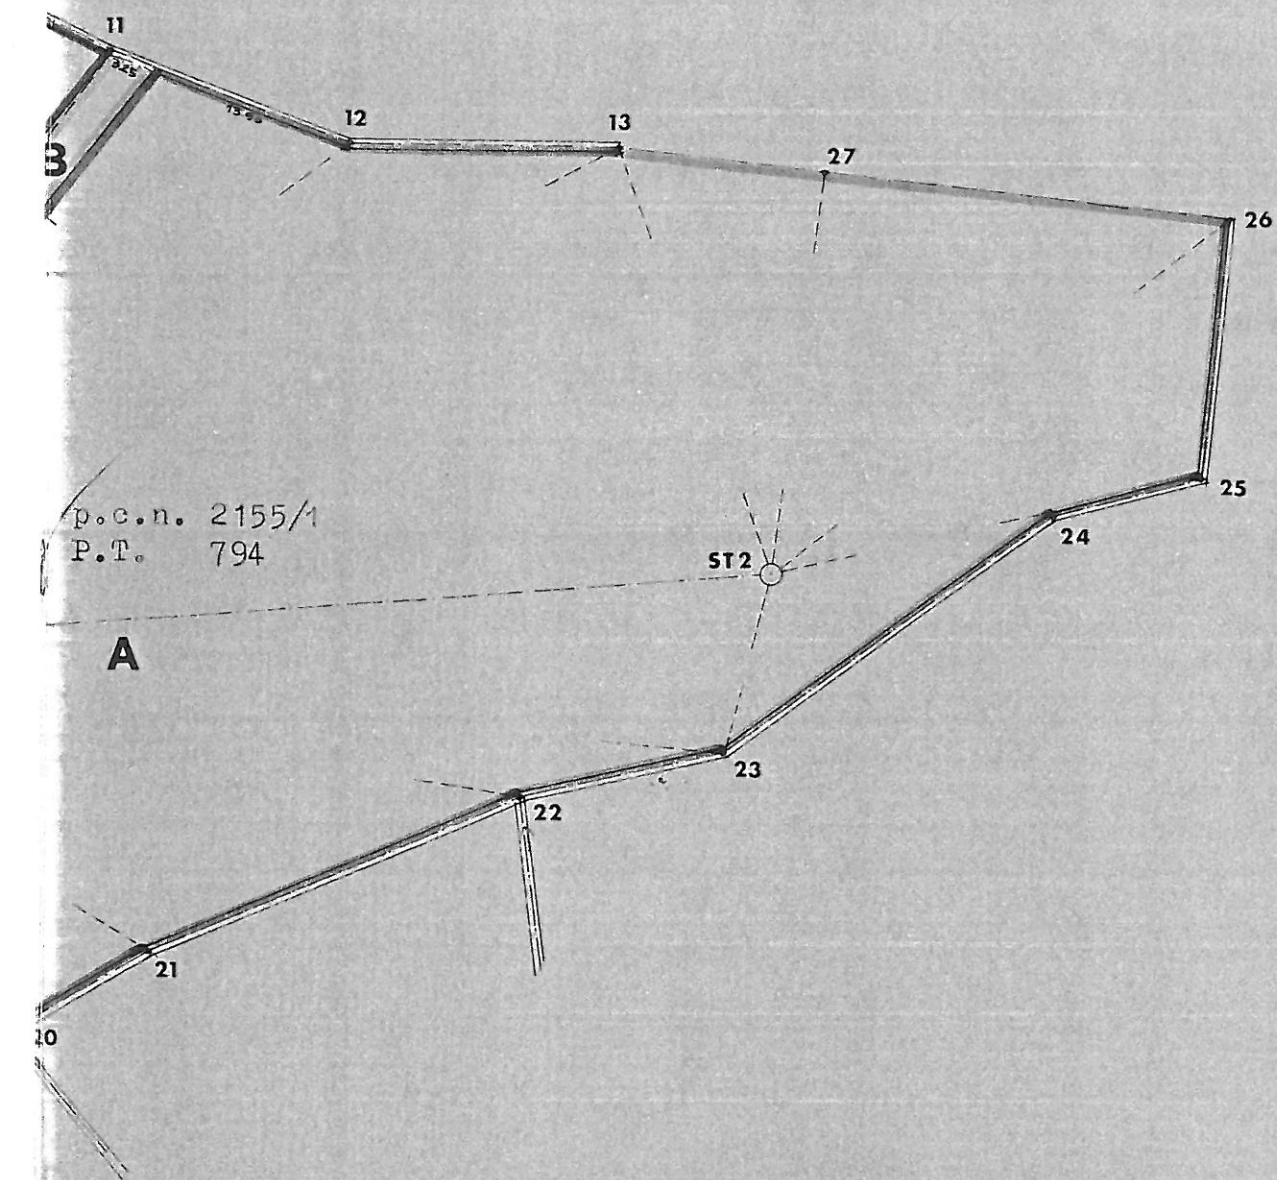

DATI TECNICI DI RILIEVO

STAZIONE	PUNTO	AZIMUT	DISTANZA
ST1	1	0.0000	44.74 m.
	2	30.7575	49.08 m.
	3	53.3249	55.20 m.
	4	59.3578	48.87 m.
	5	88.5001	42.90 m.
	6	114.1719	49.85 m.
	7	126.3992	60.94 m.
	8	132.3369	65.78 m.
	9	149.6597	52.61 m.
	10	185.9956	49.02 m.
	11	195.1989	49.70 m.
	12	213.3716	56.62 m.
	13	223.4011	71.63 m.
	14	383.9086	50.71 m.
	15	379.4361	52.74 m.
	16	374.2666	56.05 m.
	17	362.9280	48.95 m.
	18	343.4492	54.15 m.
	19	323.4307	36.36 m.
	20	306.7672	34.19 m.
	21	289.0116	37.90 m.
	22	264.7670	57.90 m.
	23	260.3001	70.90 m.
	ST.2	249.7253	73.96 m.
ST2	ST.1	49.7253	73.95 m.
	23	369.7674	12.37 m.
	13	132.1717	29.81 m.
	24	241.0789	19.10 m.
	25	240.3567	29.00 m.
	26	212.1111	38.29 m.
	27	162.3085	28.81 m.

- C.C. SALES -

I - SITUAZIONE TAVOLARE

Partita Tavolare 794
corpo tavolare 1°

p.c.n. 2155 - fondo

PROPRIETA': sub GN° 2963/14.4.1980
Giordano MARUSSI (Buie 31.7.1925)
Eleonora SAIN MARUSSI (Buie 13.1.1928)

II - SITUAZIONE CATASTALE

Foglio di possesso n° 842

p.c.n. 2155 - prato 5 - mq 9017 - R.D. 54.10 - R.A. 36.07

III - FRAZIONAMENTO

In c.t. 1° della P.T. 794 di Sales si fraziona la p.c.n. 2155 di catastali mq 9017 in:

- 1) una frazione marcata "A" di catastali mq 5070 (in natura però mq 5232) che assumerà il numero di p.c.n. 2155/1 orlata in verde nella fig. rilevata in natura;
- 2) una frazione marcata "B" di mq 287 che assumerà il num. di p.c.n. 2155/2 orlata in azzurro nella fig. rilevata in natura;
- 3) una frazione marcata "C" di catastali mq 3660 (in natura però mq 3777) che assumerà il numero di p.c.n. 2155/3 orlata in rosso nella fig. rilevata in natura.

IV - ESCORPORO:

Per la formazione di due nuove Partite Tavolari nel c.c. di Sales, si escorporano dal c.t. 1° della P.T. 794 le neo-costituite p.c.n. 2155/2 di mq 287 e rispettivamente p.c.n. 2155/3 di mq 3660 cui ad III-2)-3)

V - SERVITU':

SUB PRES. 4336/22.6.1979:

Si annota la pendenza di lite in punto riconoscimento di servitù a peso della p.c.n. 2155 in c.t. 1° P.T. 794 ed a favore della p.c.n. 2157 in P.T. 244 di Sales.

Si evidenzia che, per effetto del frazionamento proposto al punto III-1)-2)-3) del presente piano, il luogo d'esercizio della servitù sopradescritta avverrà a peso della neo-formata p.c.n. 2155/3 lungo il tratto tinto in giallo nella fig. rilevata e racchiuso fra le lettere "a-b-c-d-e-f-g-h-i-l-m-n-o".

VI - RIPARTIZIONE DELLE SUPERFICI E DEI REDDITI

STATO ANTERIORE

F.P.

R.D. - R.A.

842 - p.c.n. 2155 - prato 5 - mq 9017 - 54.10 - 36.07

STATO PROPOSTO

842 - p.c.n. 2155/1 - prato 5 - mq 5070 - 30.42 - 20.28

- p.c.n. 2155/2 - pass.par.

prato 5 - mq 287 - 1.72 - 1.15

- p.c.n. 2155/3 - prato 5 - mq 3660 - 21.96 - 14.64

mq 9017 - 54.10 - 36.07

Trieste, 2 dicembre 1980.-

